



Pflanzschema A (Innenseite zu den Wegen), 5 m breit

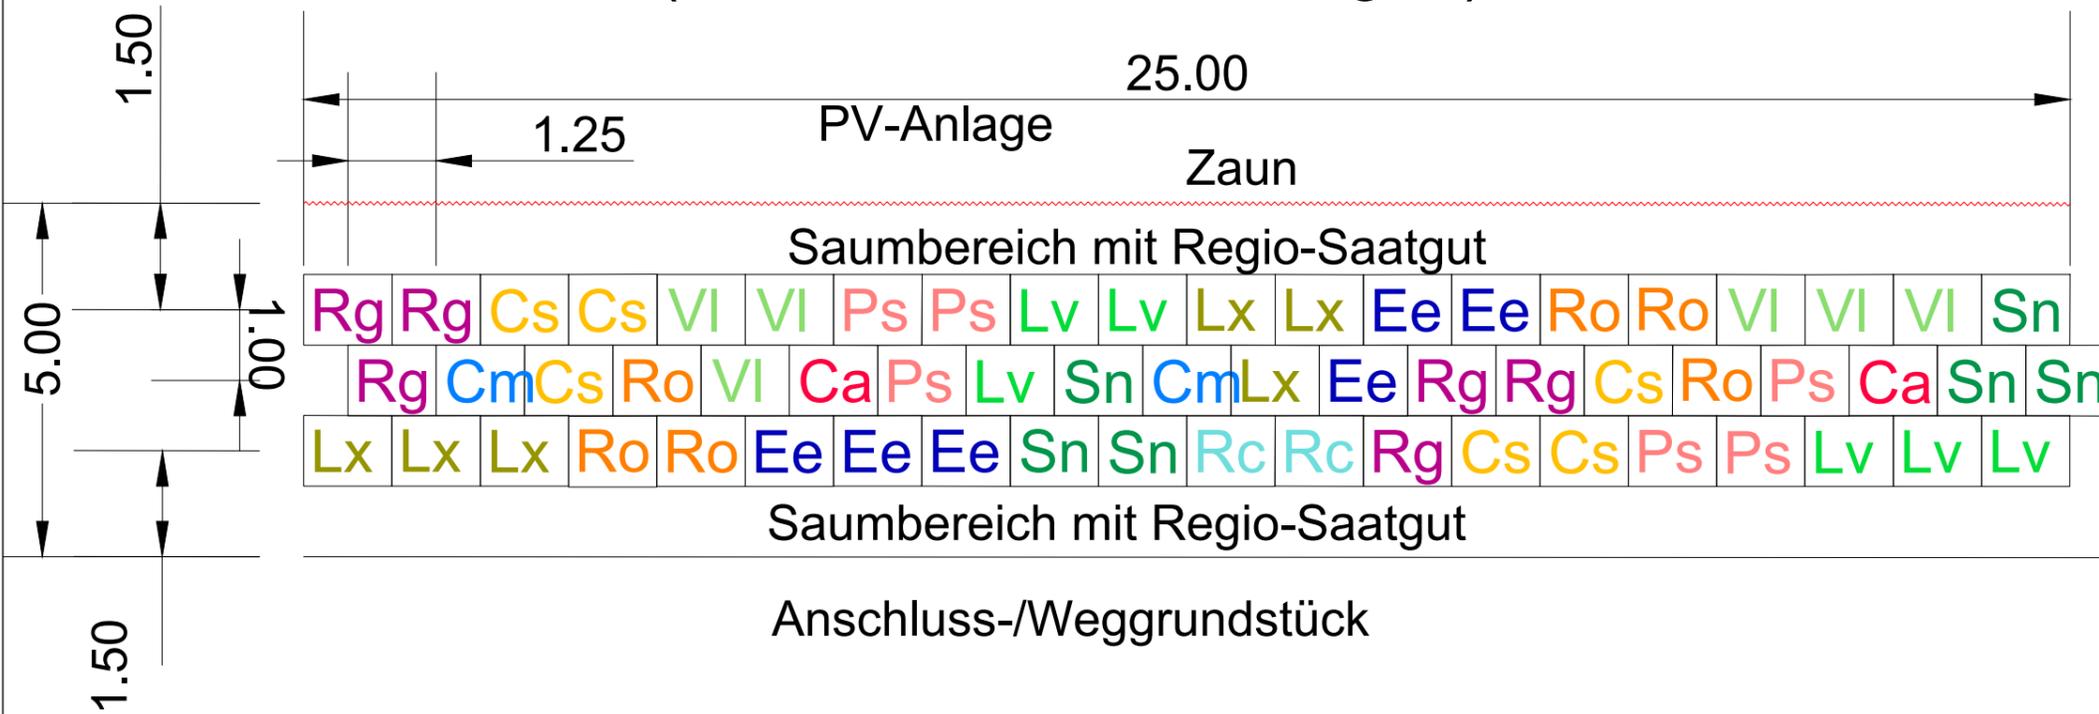

Straucharten

Cs	Cornus sanguinea	Blut-Hartriegel
Ca	Corylus avellana	Haselnuss
Cm	Crataegus monogyna	Weißdorn
Ee	Euonymus europaeus	Pfaffenhütchen
Lv	Ligustrum vulgare	Liguster
Lx	Lonicera xylosteum	Rote Heckenkirsche
Ps	Prunus spinosa	Schlehe
Rc	Rhamnus cathartica	Kreuzdorn
Rg	Rosa gallica	Essig-Rose
Ro	Rosa canina	Hundsrose
	sowie weitere heimische Rosenarten	
Sn	Sambucus nigra	Schwarzer Holunder
VI	Viburnum lantana	Wolliger Schneeball

Querschnitt Eingrünungstreifen Wegseite 5 m breit

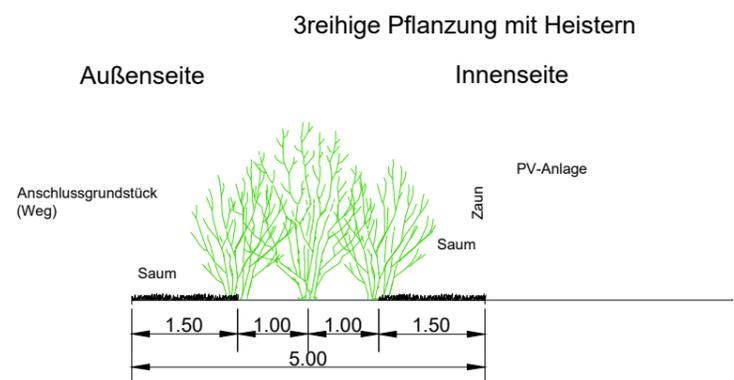

Anlage 1

Gemeinde Stockheim

1. Änderung und Erweiterung des Bebauungsplans "SO Solaranlage Lindenberg" mit Grünordnungsplan

Pflanzschema A und Schnitt zur Eingrünung 1 : 100

Stand 05.03.2024

Miriam Glanz
Landschaftsarchitektin
Am Wacholderrain 23
97618 Leutershausen
Tel. 09771 - 98769
Fax.09771 - 2492

	Datum	Name
bearbeitet:	2/24	M.Glanz
gezeichnet:	2/24	M.Glanz
geprüft:		