




SO	Zweckbestimmung: Anlage für Solarenergieerzeugung
	Zulässig sind Kollektoren mit Unterkonstruktion, Betriebsgebäude, Über- gabestation, Einfriedung
GRZ	0,34

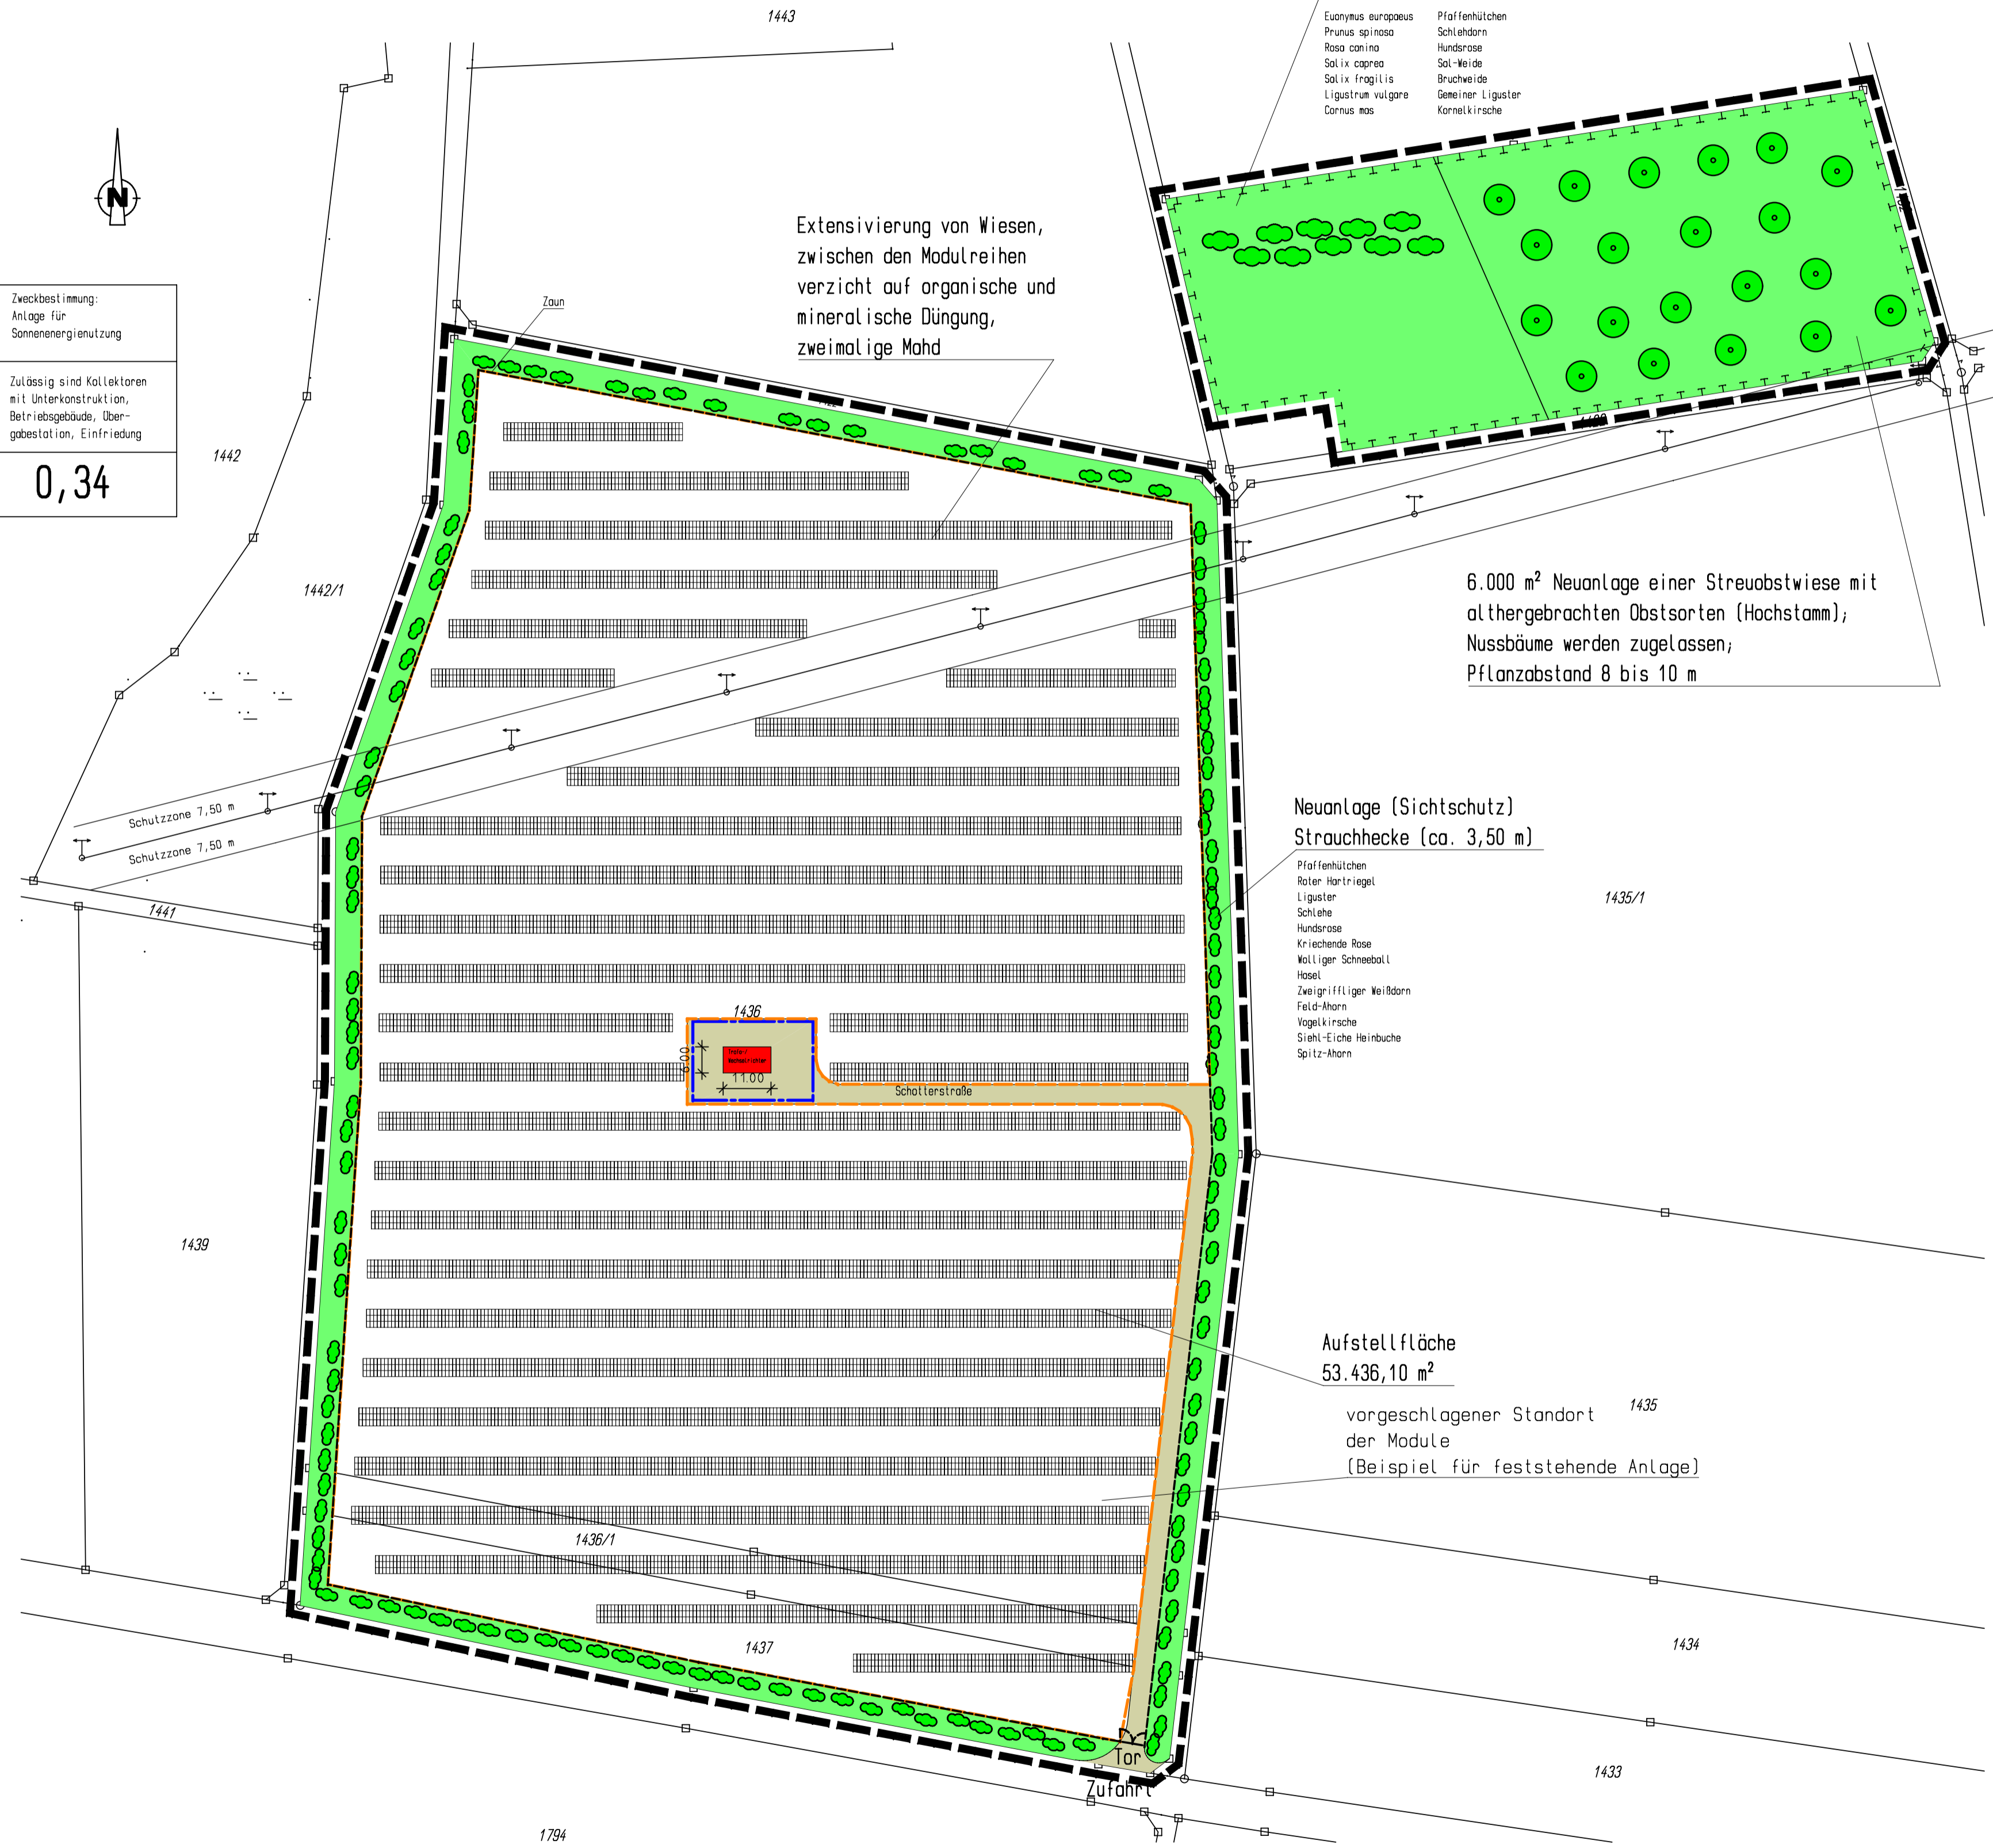

ca. 4.110,40 m²
Extensivierung von Wiesen
verzicht auf organische und
mineralische Düngung,
zweimalige Mahd im Jahr

- Euonymus europaeus
- Prunus spinosa
- Rosa canina
- Salix caprea
- Salix fragilis
- Ligustrum vulgare
- Cornus mas
- Pflaumbäume
- Schlehdorn
- Hundrose
- Sal-Weide
- Bruchweide
- Gemeiner Liguster
- Kornelkirsche

Extensivierung von Wiesen,
zwischen den Modulreihen
verzicht auf organische und
mineralische Düngung,
zweimalige Mahd

6.000 m² Neuanlage einer Streuobstwiese mit
althergebrachten Obstsorten (Hochstamm);
Nussbäume werden zugelassen;
Pflanzabstand 8 bis 10 m

Neuanlage (Sichtschutz)
Strauchhecke (ca. 3,50 m)

- Pflaumbäume
- Roter Hartriegel
- Liguster
- Schlehe
- Hundrose
- Kriechende Rose
- Wälderiger Schneeball
- Hassel
- Zweigfüßiger Weißdorn
- Feld-Ahorn
- Yopelkirsche
- Siehl-Eiche Hartriegel
- Spitz-Ahorn

Aufstellfläche
53.436,10 m²

vorgeschlagener Standort
der Module
(Beispiel für feststehende Anlage)

Gesamtfläche Geltungsbereich ca. 69.242,80 m²

Zeichenerklärung

- Aufstellfläche der Module
- Wege / Strassen / Grenzen
- Grenze des räumlichen Geltungsbereiches des Bebauungs- und Grünordnungsplanes
- Baugrenze
- Umgrenzung von Flächen für Maßnahmen zum Schutz, zur Pflege und zur Entwicklung der Landschaft. (9 Abs. 1 Nr. 20 BauGB) / Ausgleichsmaßnahmen
- private Erschließung als Schotterweg
- Gehölzpflanzung / Hecke NEU
- Streuobstwiese
- geplante Einzäunung aus Maschendraht Höhe: 2,50 m

Grundstücksdaten

Flurnummer: 1447, 1436, 1436/1 und 1437
Gemarkung: Stockheim
Reg.-Bezirk: Unterfranken

Grundstücksfläche incl. Ausgleichsfläche: 6,724 ha
Aufstellfläche: 5,344 ha

VORHABENBEZOGENER BEBAUUNGSPLAN

„SO SOLARANLAGE LINDENBERG“

Gemeinde: Stockheim
Landkreis: Röhn-Grabfeld
Reg.-Bezirk: Unterfranken

PLANER
Ingenieures. für Bauwesen
Hubert Lerch mbH
Geiselbergfeld 7
94081 Fürstentzell

Tel.: +43(0) 7712 / 29 42 0-0
Fax: +43(0) 7712 / 29 42 0-29

GEZEICHNET Scharrer A.
MASSSTAB 1:1000