


Layout: 1000
Z:\KS004\KS004001_Erschl. Grasberg II\acad\GENIGEN_KAN_LP.dwg

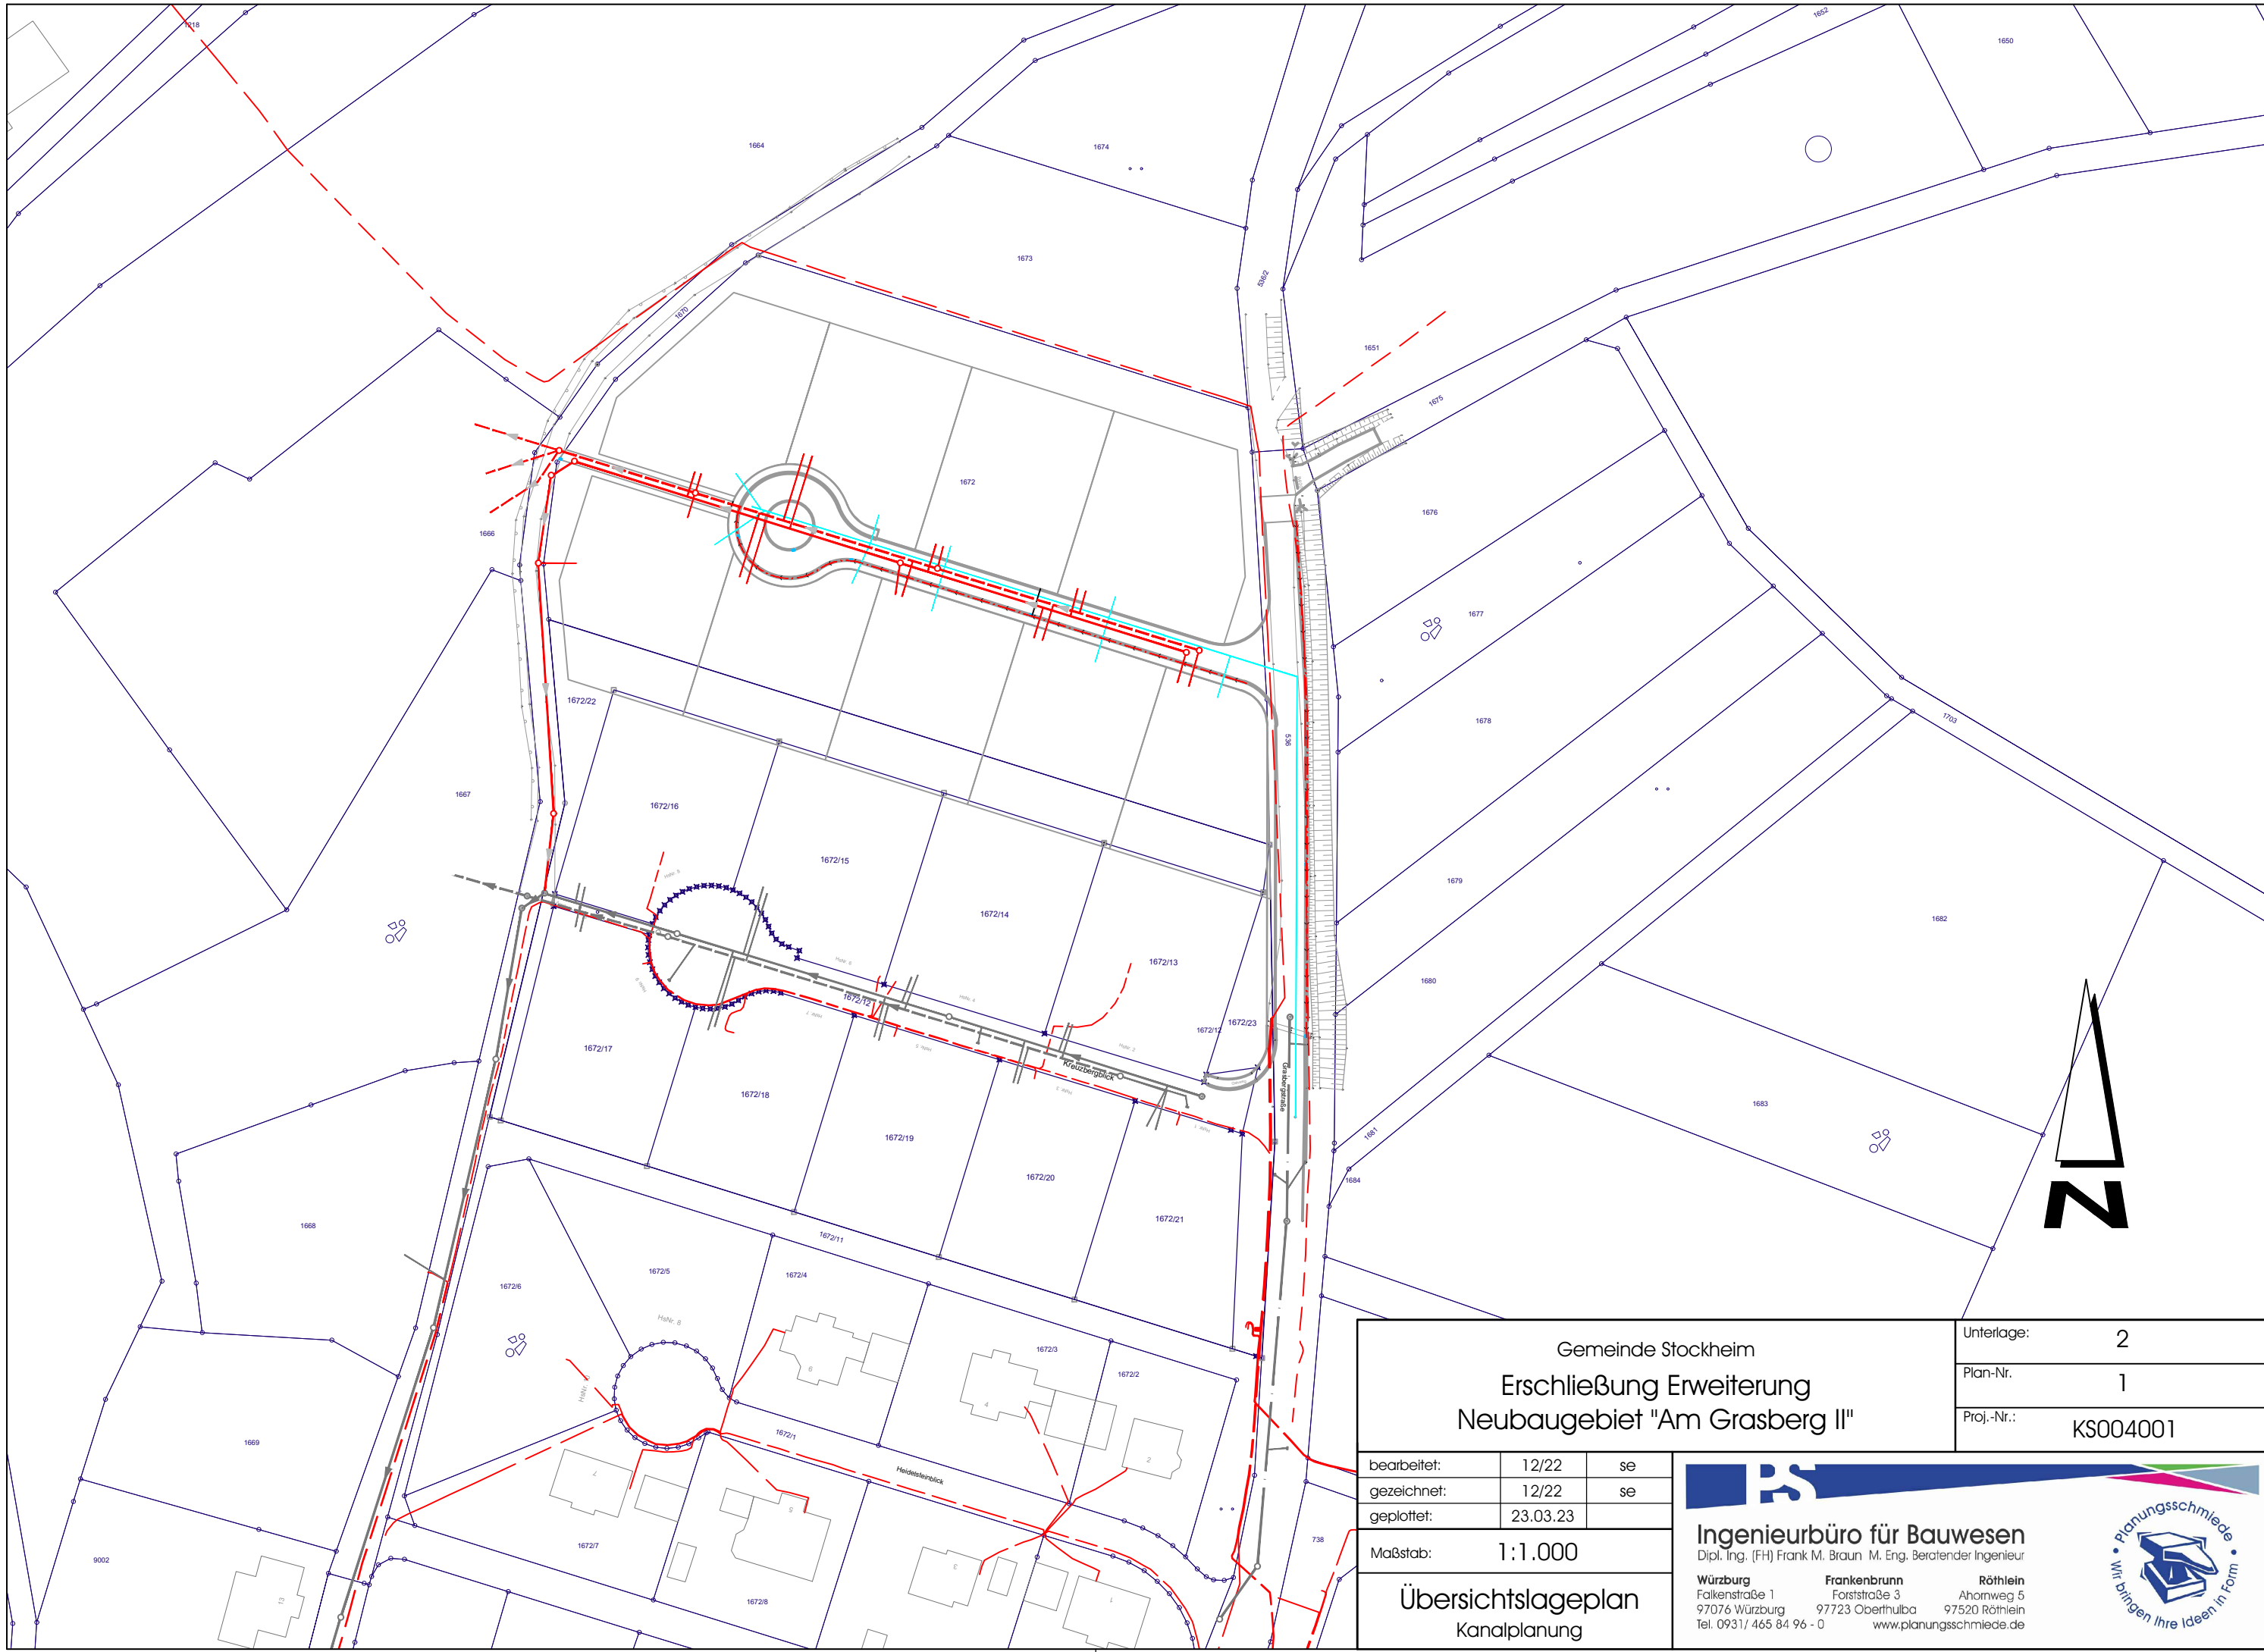

Gemeinde Stockheim			Unterlage:	2
Erschließung Erweiterung			Plan-Nr.	1
Neubaugebiet "Am Grasberg II"			Proj.-Nr.:	KS004001

bearbeitet:	12/22	se
gezeichnet:	12/22	se
geplottet:	23.03.23	

Maßstab: 1:1.000
Übersichtslageplan
Kanalplanung

PS
Ingenieurbüro für Bauwesen
Dipl. Ing. (FH) Frank M. Braun M. Eng. Beratender Ingenieur

Würzburg Falkenstraße 1 97076 Würzburg Tel. 0931/ 465 84 96 - 0	Frankenbrunn Forststraße 3 97723 Oberthulba	Röthlein Ahornweg 5 97520 Röthlein www.planungsschmiede.de
---------------------------------------------------------------------------------	----------------------------------------------------------	----------------------------------------------------------------------------

Planungsschmiede
Wir bringen Ihre Ideen in Form